


# 出屋敷町5号棟

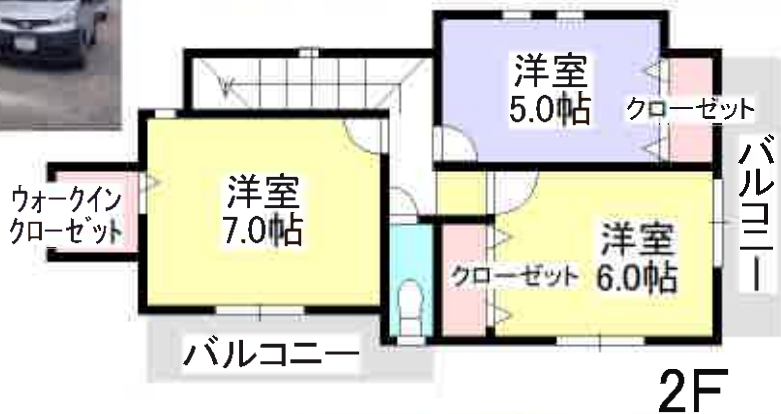

■図面と現況が相違する場合は現況優先とさせていただきます。 ■<仲介>ご成約の際には、当社規定の仲介手数料とそれにかかる消費税を別途申し受けます。

物件種目	新築一戸建住宅		
最寄駅	JR桜井線 京終駅 徒歩11分		
間取りタイプ	4LDK+SIC+WIC		
価格	2,780万円(税込)		
物件所在地	奈良市出屋敷町37番11		
交通	JR桜井線 京終駅	徒歩11分	
	JR桜井線 奈良駅	徒歩34分	
土地面積	公簿 139.90 m <sup>2</sup>	ほかに私道面積	m <sup>2</sup>
建物	構造・規模	木造2階建	
	面積	延べ 97.29 m <sup>2</sup>	29.43坪
	間取内訳		
土地権利	所有権	地目	宅地
都市計画	市街化区域	用途地域	第一種住居地域
建ぺい率	60%	容積率	200%
他の制限			
築年月	2023年1月完成	駐車場	有(2台分)
現況	建築中	引渡日	2023年2月中旬予定
接道状況	北側 東側	m	m
設備	電気	上水道	下水道
	都市ガス		
備考	第トラスト22-1691号 ※網戸一式別途154,000円(税込)必要		
会員番号		物件番号	

奈良県知事免許(5)第 3335 号

〒630-8356 奈良市南新町29番地

■取引態様

■手数料

■情報公開日

有限会社平和不動産奈良

TEL 0742-23-9000


FAX 0742-23-8957

媒介

分かれ

物件番号

物件所在

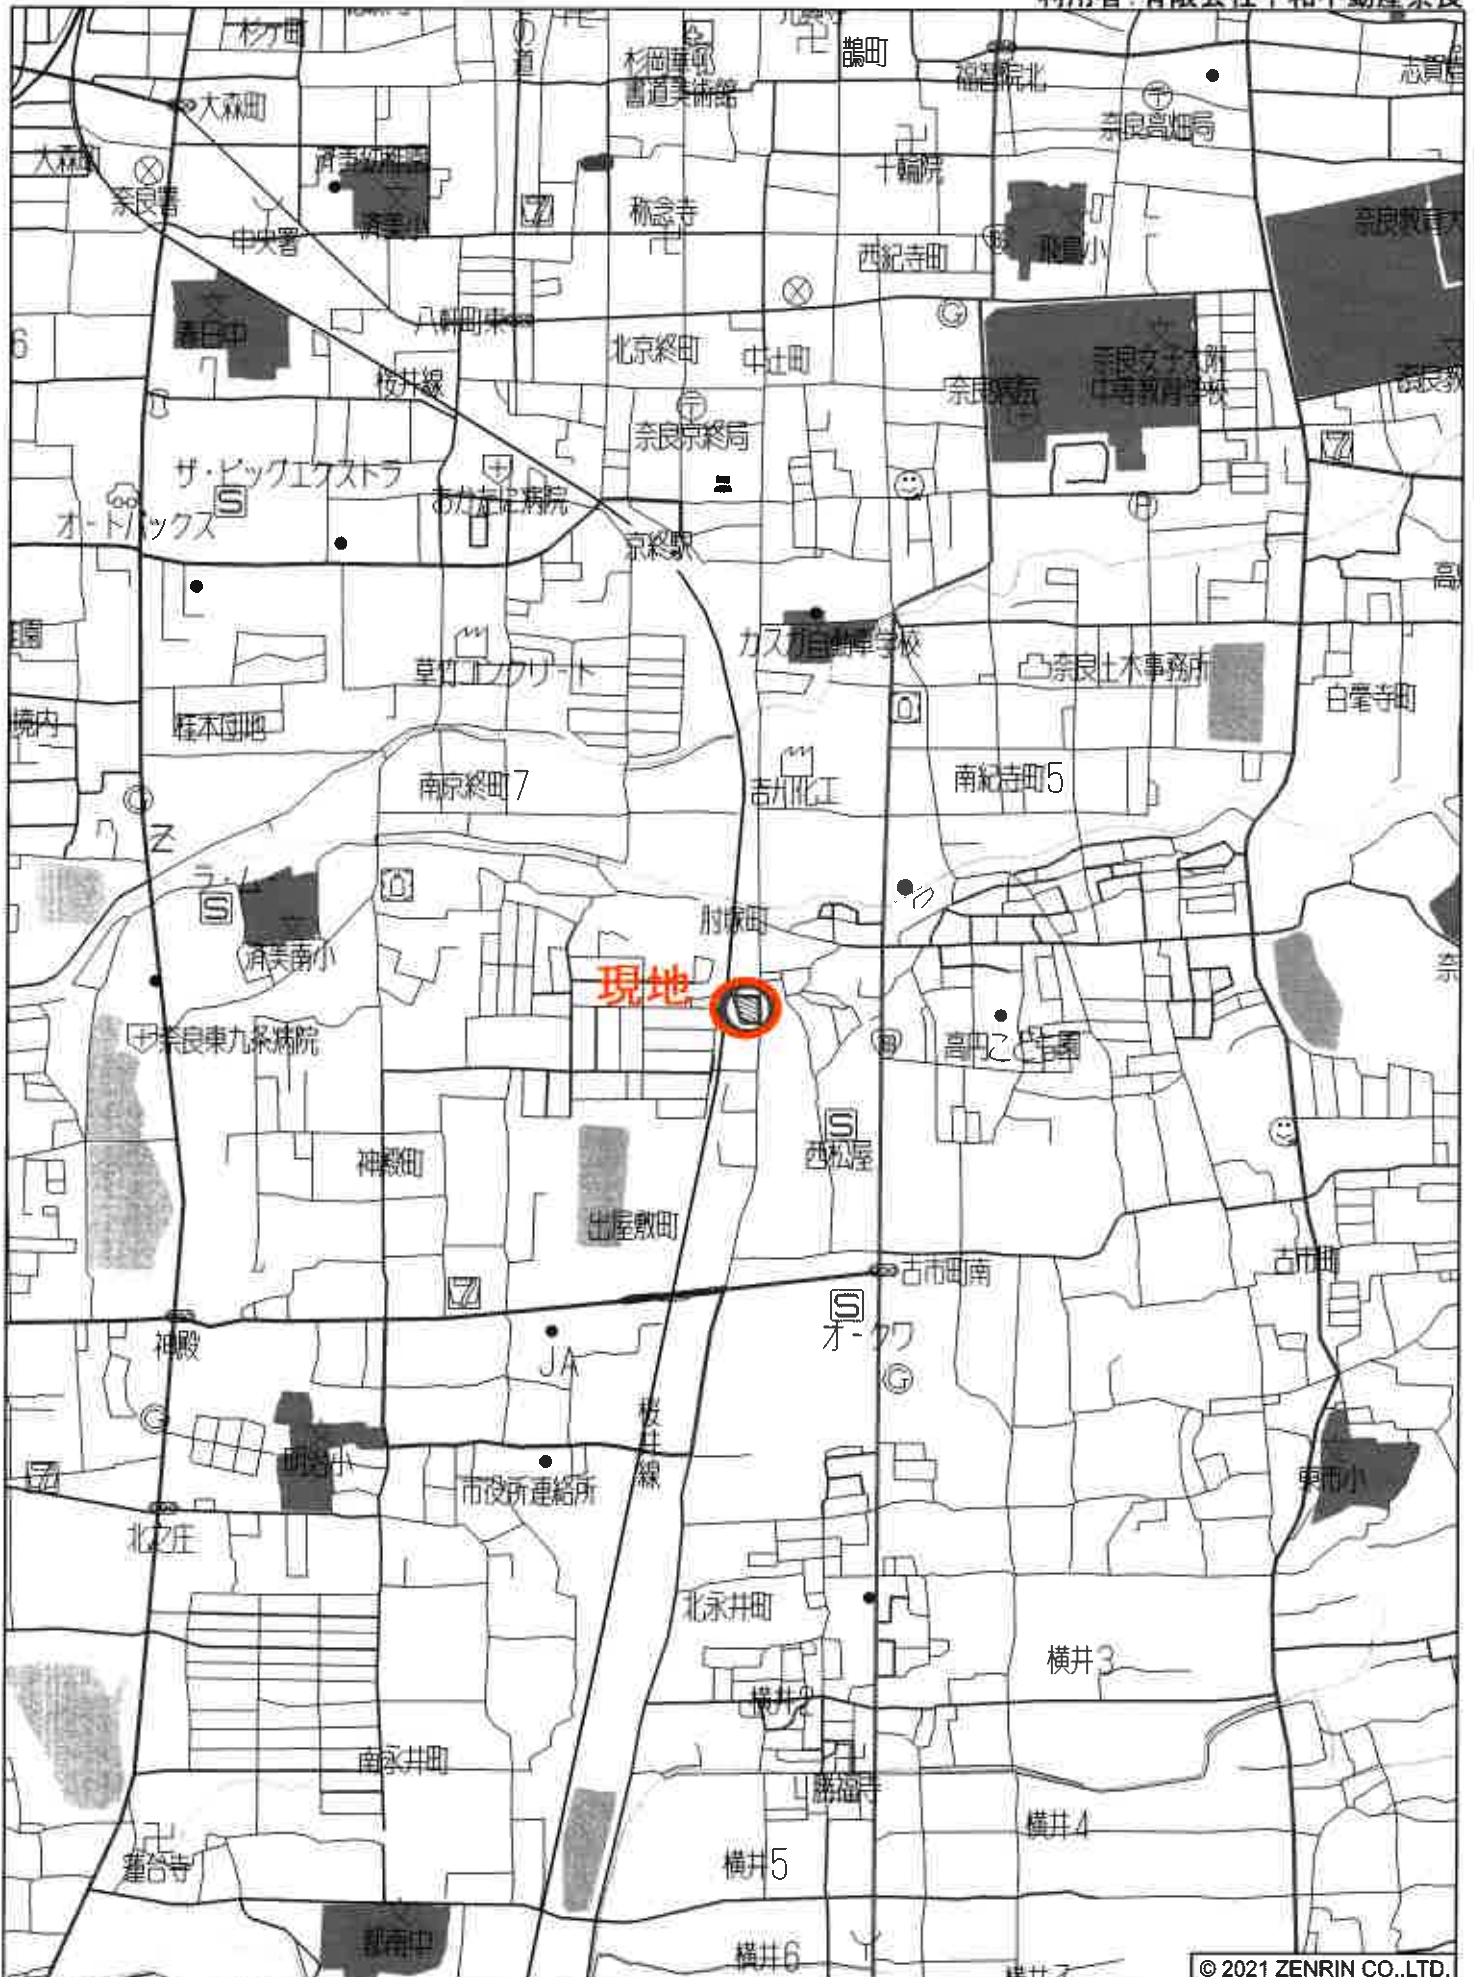

奈良市出屋敷町付近

縮尺 1 / 12,500

© 2021 ZENRIN CO.,LTD.

375m

|R 2JHs 365